


PRZĘŚŁO OGRODZENIA

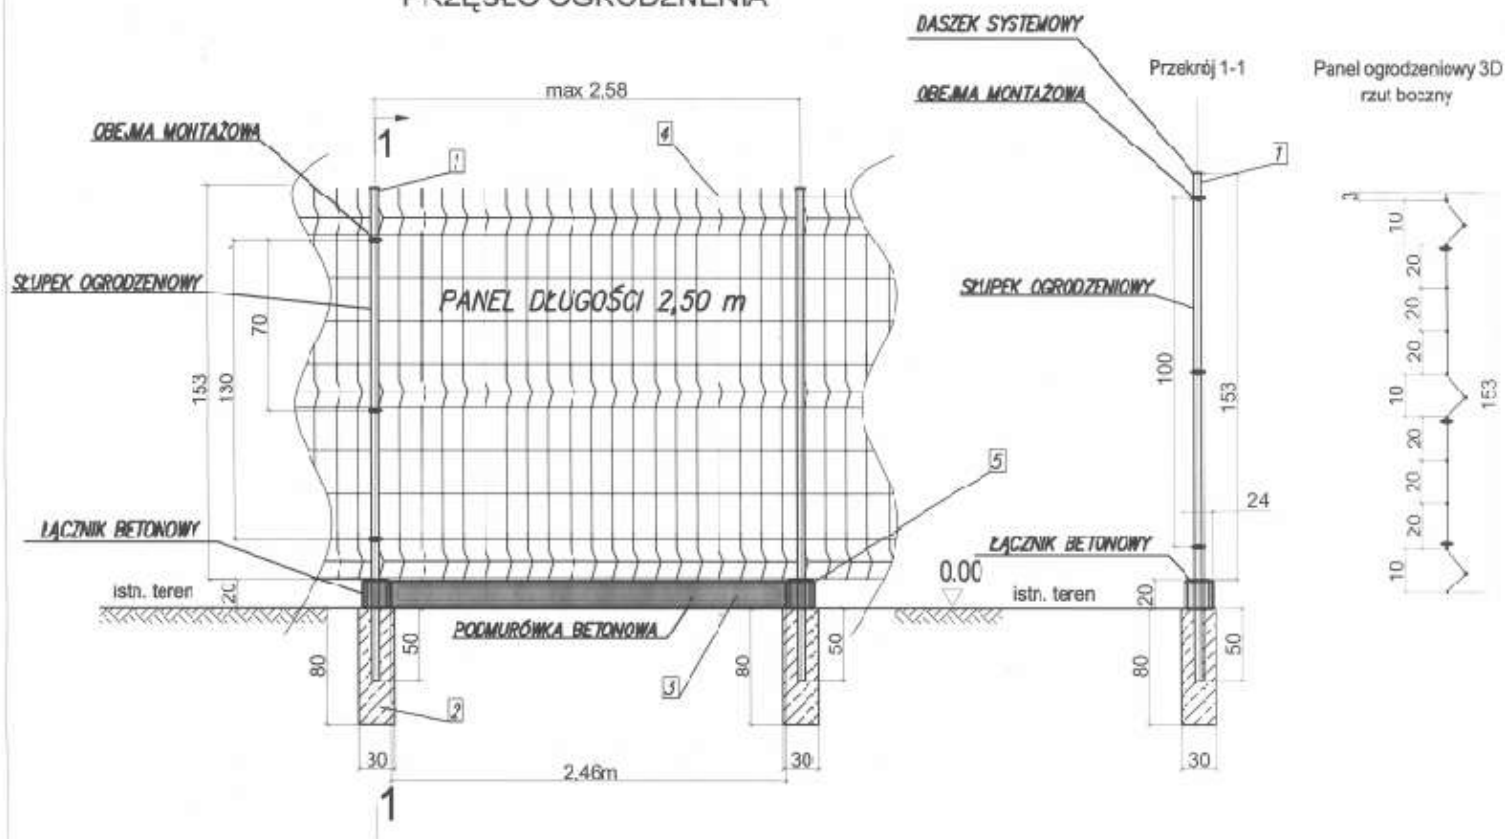

Solidne Ogrodzenia

PRODUKCJA TRANSPORT SPRZEDAŻ

1. Słupki $\varnothing 60 \times 40$ mm, długość 2300 mm (ocynk + kolor + akcesoria)
2. Fundament 300 x 800 mm z betonu C16/20
3. Podmurówka betonowa 200 x 2450 mm z betonu C35/45
4. Panel ogrodzeniowy przettaczany 3D $\varnothing 4$ mm 1530 x 2500 mm (ocynk + kolor + akcesoria)
5. Łącznik betonowy 20 x 24 x 18 cm